

Legende

- WEA
- Baulast 0,4H = 84,8m
- gesicherte Flurstücke

Bauherr / Auftraggeber
EnBW
 EnBW
 Windkraftprojekte GmbH
 Schelmenwasenstraße 15
 70567 Stuttgart

Planverfasser
EnBW
 EnBW
 Energie Baden-Württemberg AG
 Erzeugung Technik
 Schelmenwasenstraße 15
 70567 Stuttgart
 Tel.: +49 (0)711/289-0
 Fax.: +49 (0)711/289-82180
 Postfach 800328, 70503 Stuttgart

Entwurfsverfasser:
 Peter Stiebing (EV 2167)


Stuttgart den. _____

EnBW
 Energie Baden-Württemberg AG
 Erzeugung Technik
 Schelmenwasenstraße 15
 70567 Stuttgart

Projekt: **Windpark Kannawurf**

Planinhalt: **Beantragte Standorte Windenergieanlagen**

	Datum: 15.06.2016	Maßstab: 1:10.000	Format: DIN A2
	Bearbeiter: pr	Plannummer: 2.1.2	Revision: 01
	Bundesland: Thüringen	UTM - ETRS89 Zone 32N	
	Gemeinde(n): Kannawurf	Landkreis: Sömmerda	
Quellen: Eigene Darstellung Bereich wind&site Hintergrundkarte: geoGLIS oHG 2016			

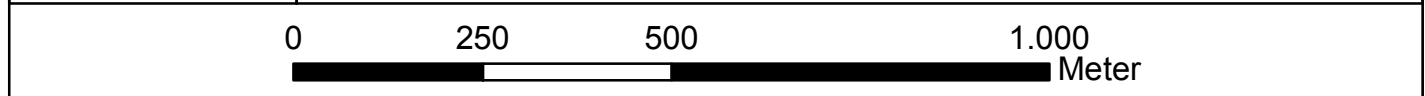

	Datum	Name	Unterschrift
Gezeichnet	16.06.2016	U. Buchholz	
Geprüft	16.06.2016	P. Stiebing	
Geändert			

Diese Zeichnung und sämtliche Beilagen sind dem Empfänger nur zu dem vorgesehenen Zweck anvertraut.
 Gemäß DIN ISO 16016 werden EnBW alle Rechte vorbehalten, einschließlich des Eigentums an diesen Unterlagen.